

<Convexe>

DEPARTEMENT

MAIRIE

Section: ..


COMMUNE

SERVICE DU PLAN

MEZE 2014

Echelle: 1/706

EXTRAIT DU PLAN COMMUNAL

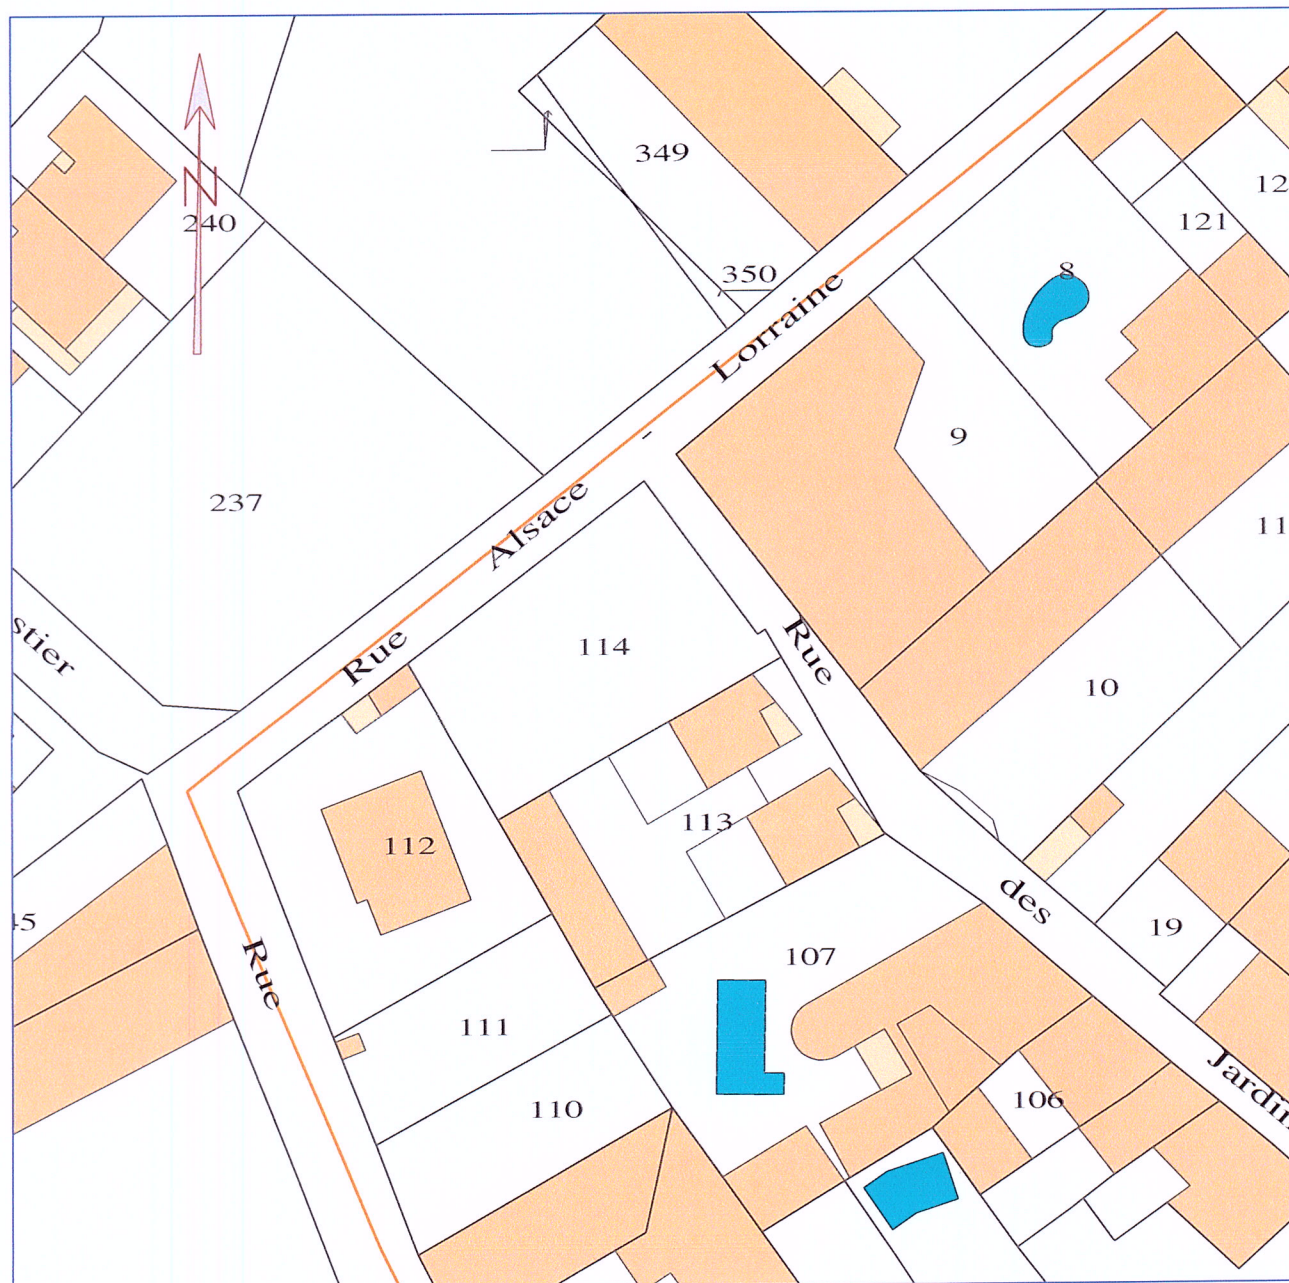

Référence de l'extrait :

Le présent extrait est :
GRATUIT !

Cachet:

Extrait certifié conforme
au plan communal
- à la date ci-dessous

A ...
le 05/11/2014
Signature

Section: ..

MAIRIE

SERVICE DU PLAN

Echelle: 1/1724

EXTRAIT DU PLAN COMMUNAL



Cachet:

A ...
le 05/11/2014
Signature