


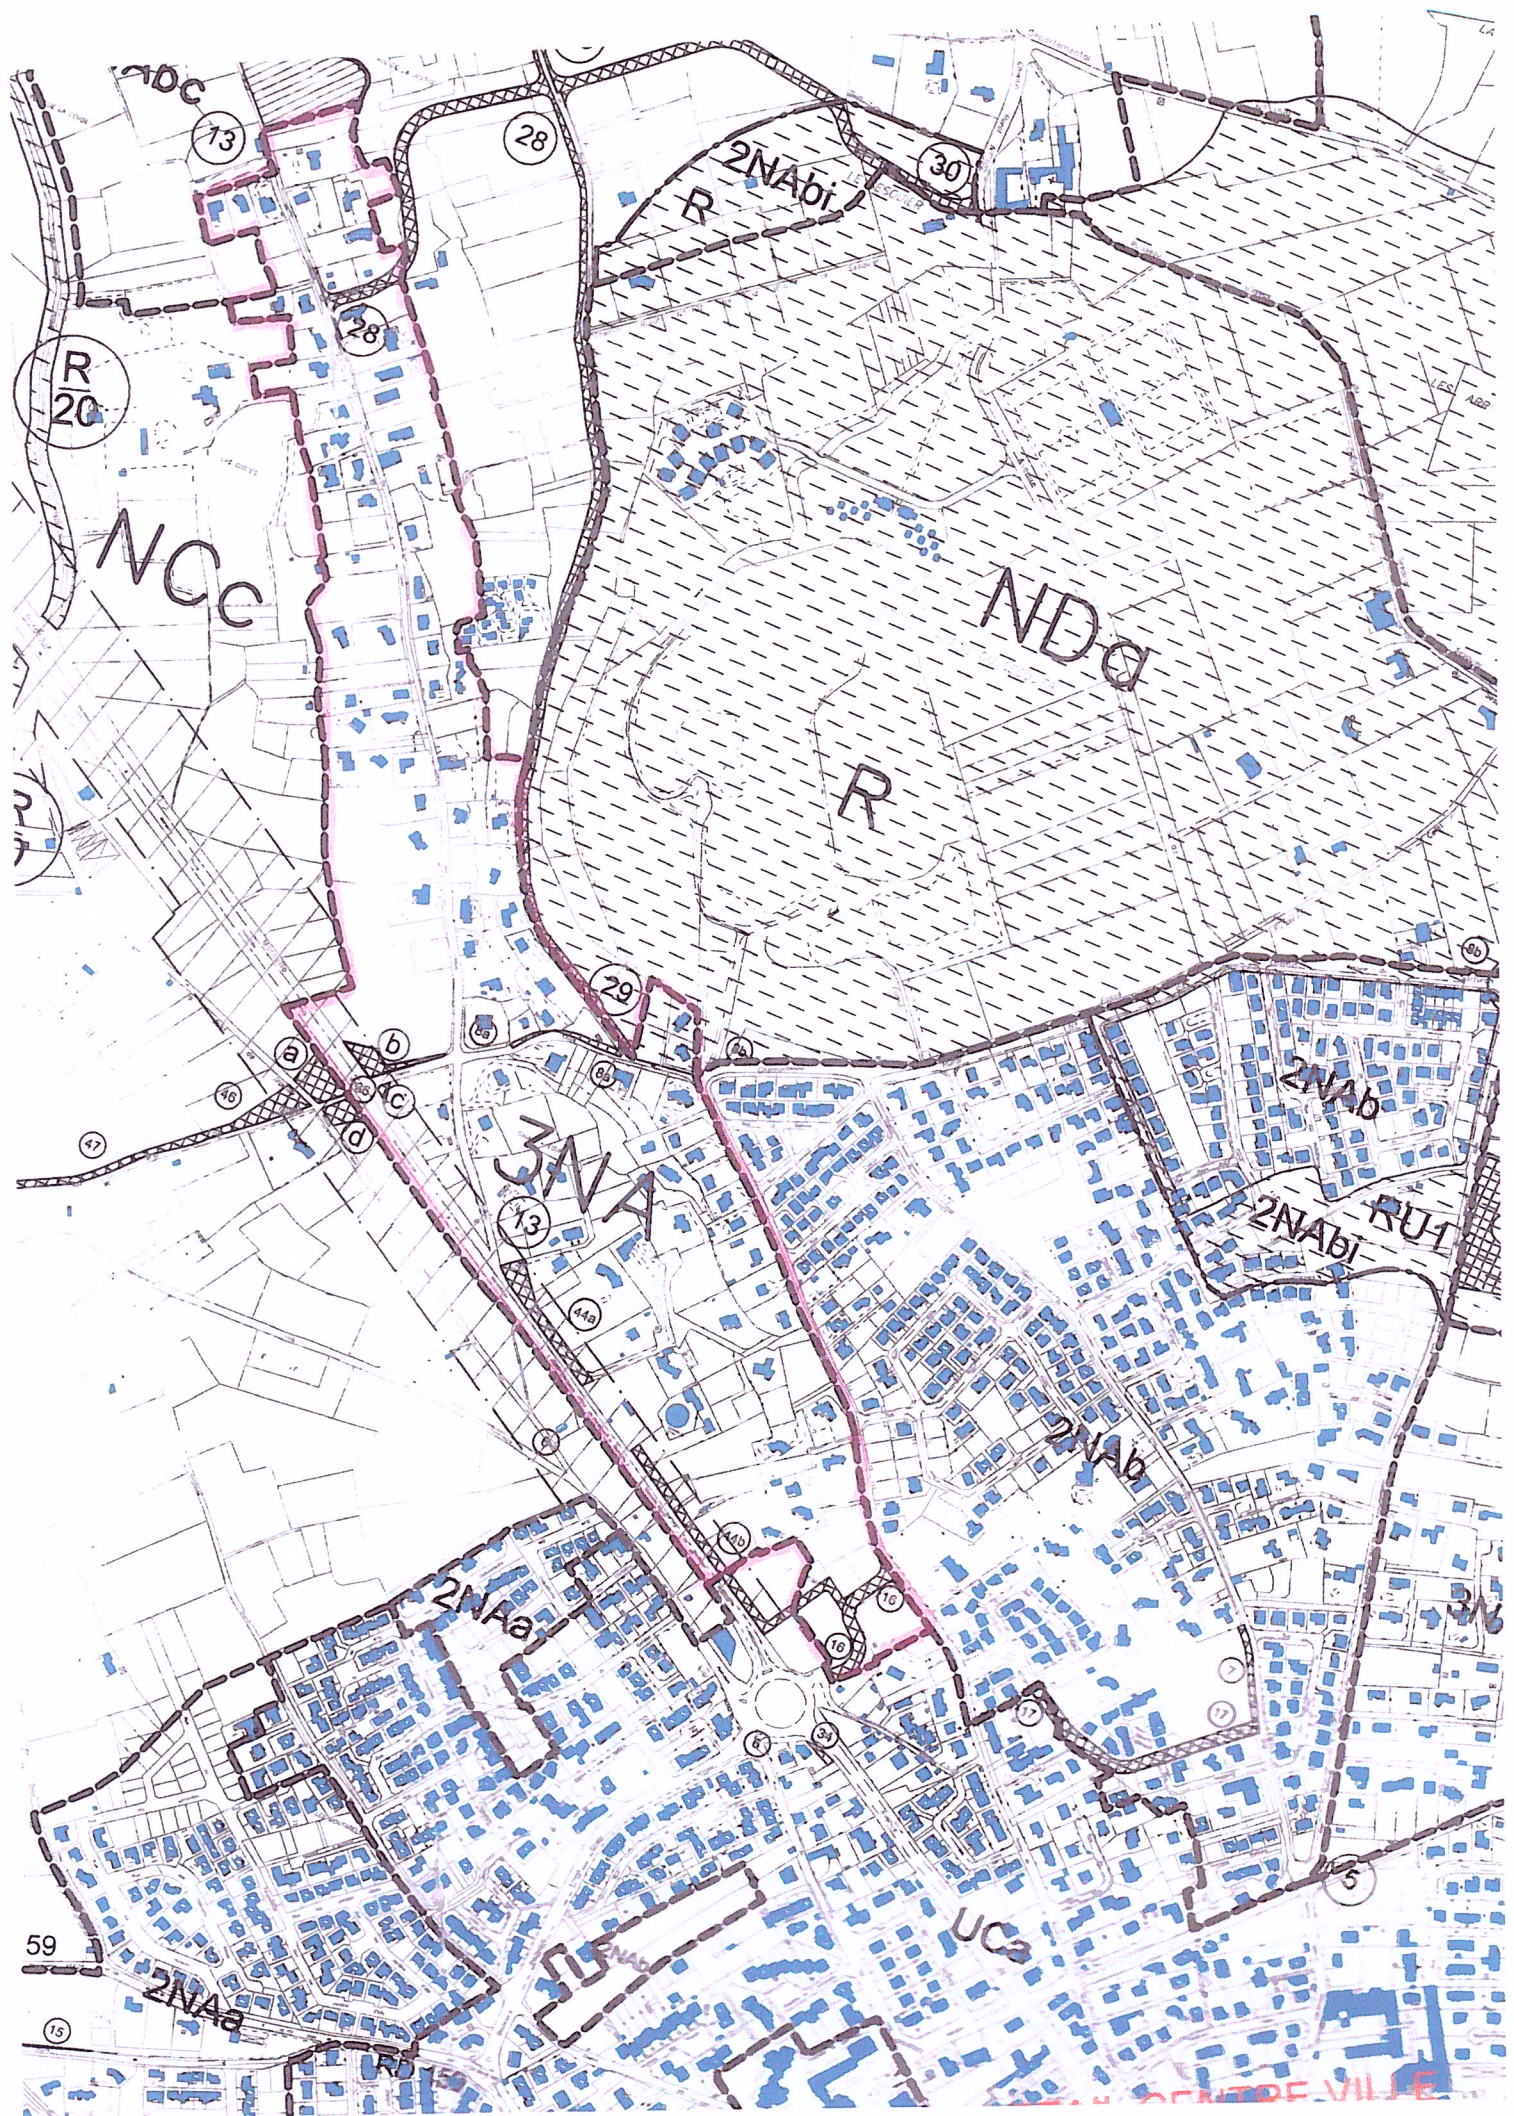

DEPARTEMENT

MAIRIE

<Convexe>

COMMUNE

SERVICE DU PLAN

Sections ..CE

+BY

MEZE MAJ NOVEMBRE 2014

Echelle: 1/3449

EXTRAIT DU PLAN COMMUNAL



Référence de l'extrait :

Le présent extrait est :
GRATUIT !
Cachet:

Extrait certifié conforme
au plan communal
- à la date ci-dessous

A ...
le 24/11/2015
Signature