

DEPARTEMENT

MAIRIE

<Convexe>

COMMUNE


SERVICE DU PLAN

Section: CW

MEZE MAJ NOVEMBRE 2014

Echelle: 1/1130

# EXTRAIT DU PLAN COMMUNAL

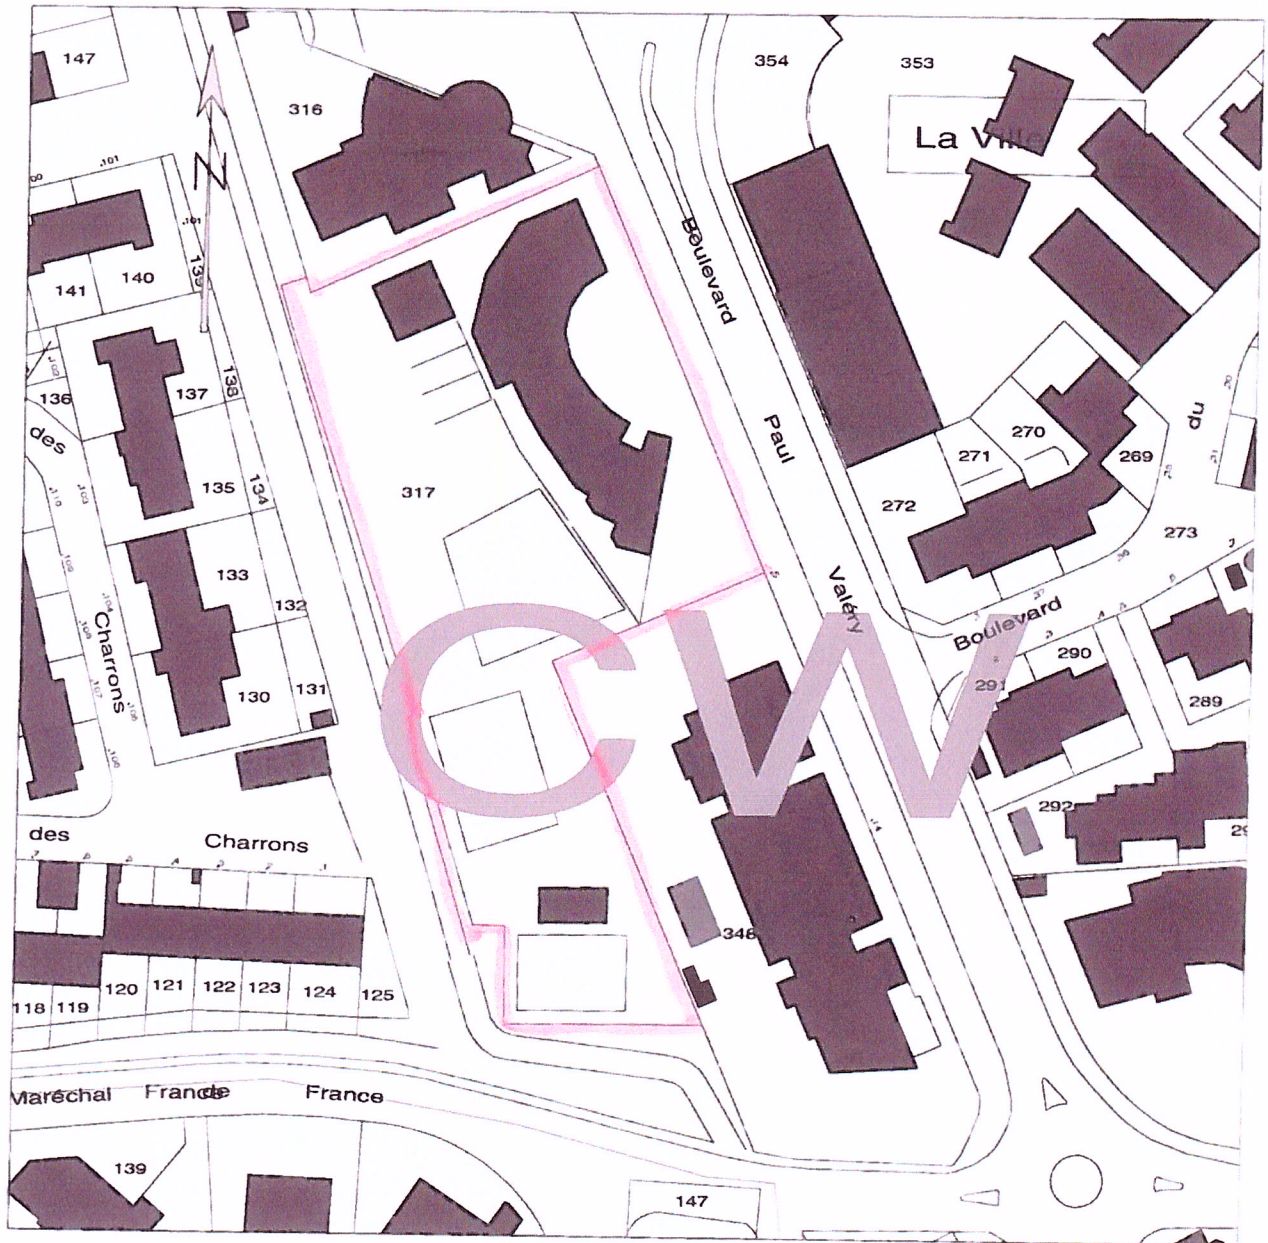

Référence de l'extrait :

Le présent extrait est :  
GRATUIT !  
Cachet:

CW 317  
5281 m<sup>2</sup>

Extrait certifié conforme  
au plan communal  
- à la date ci-dessous

A ...  
le 24/11/2015  
Signature