



Zoom ech. : 1/1000

Zoom sur base vie
vie amiante

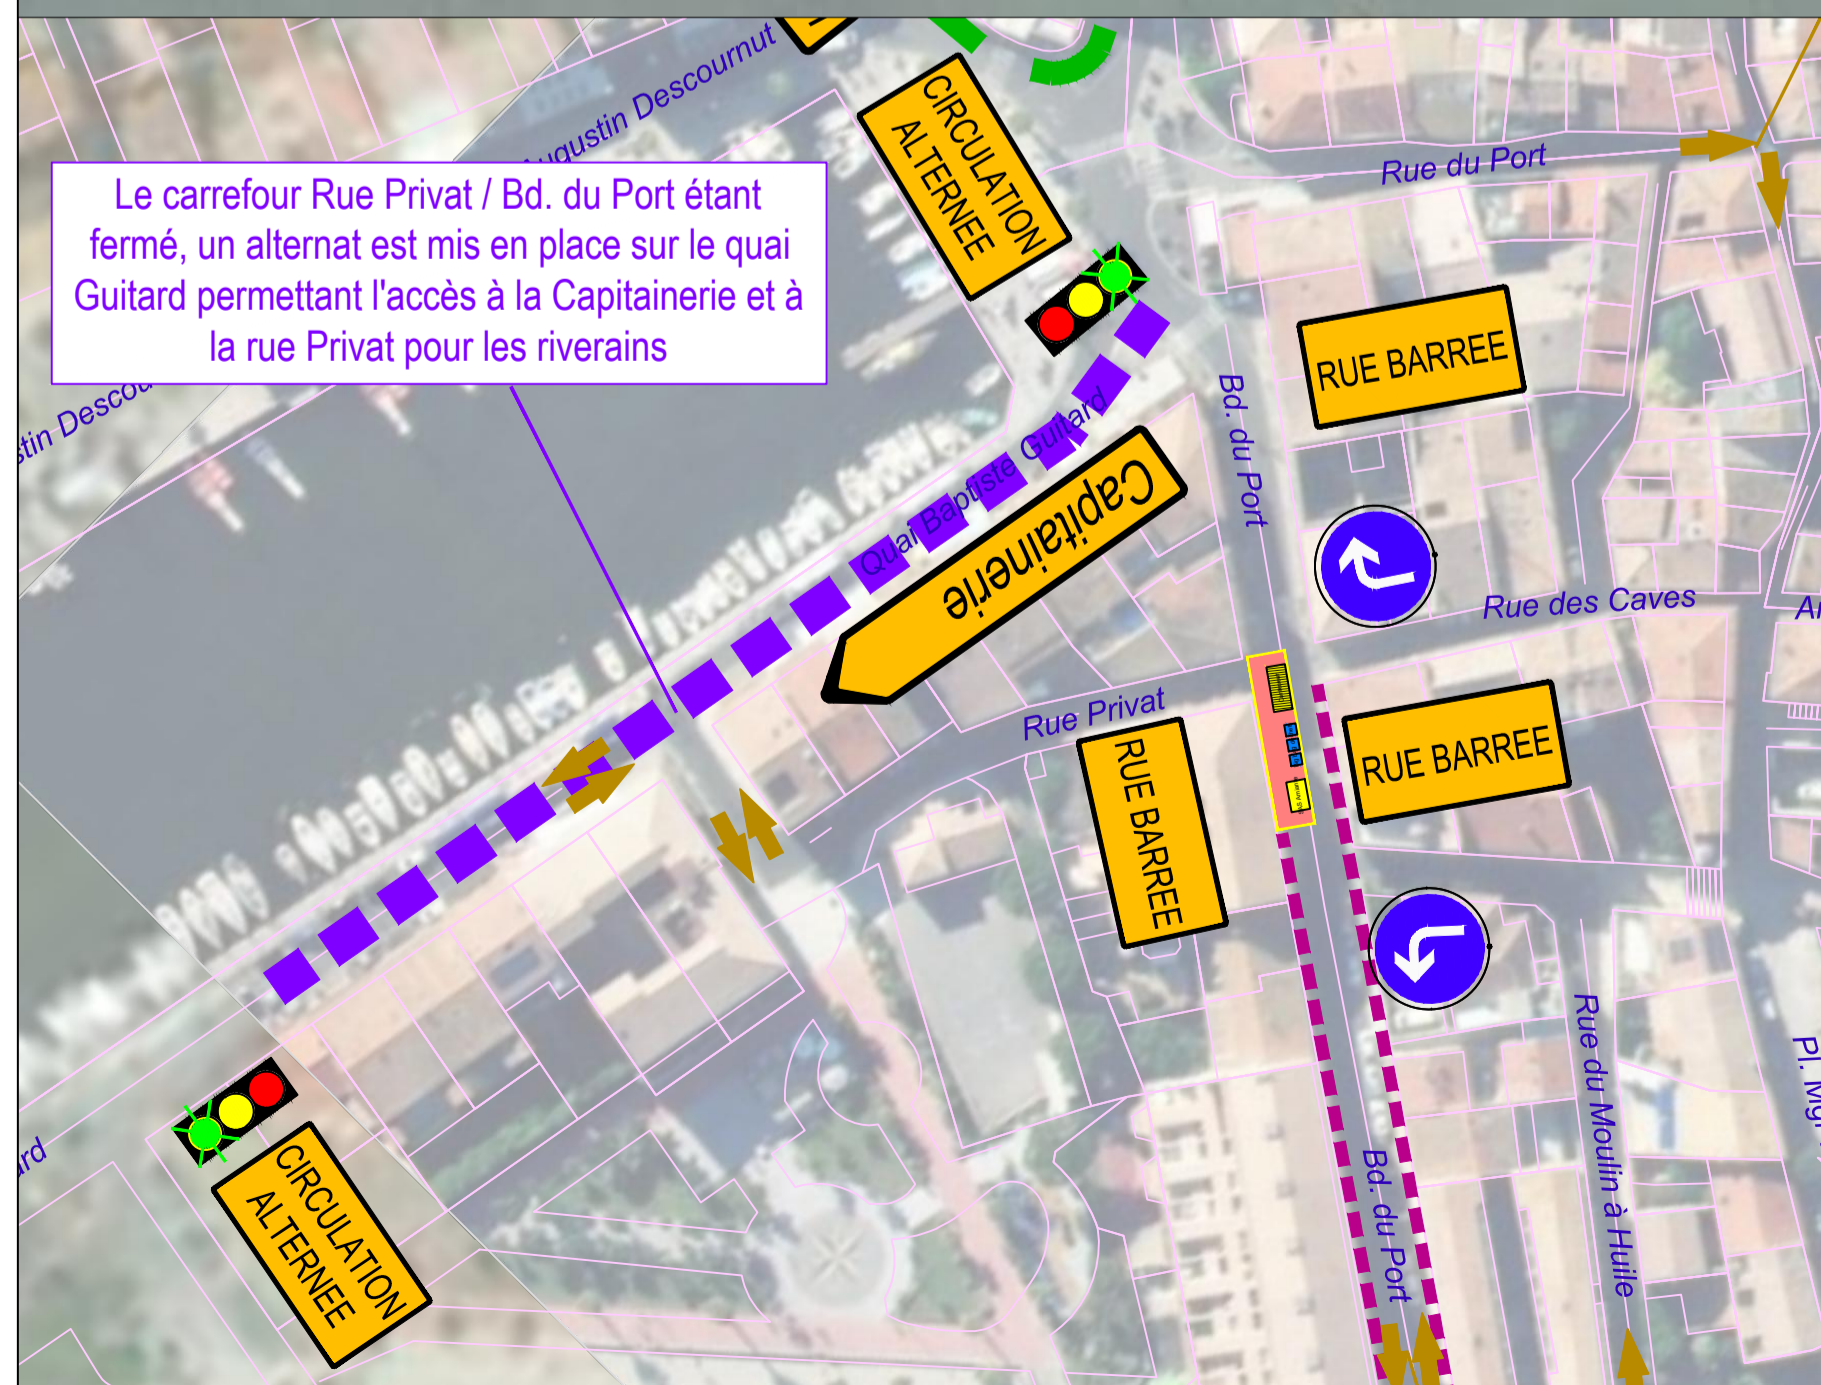

Le carrefour Rue Privat / Bd. du Port étant fermé, un alternat est mis en place sur le quai Guitard permettant l'accès à la Capitainerie et à la rue Privat pour les riverains

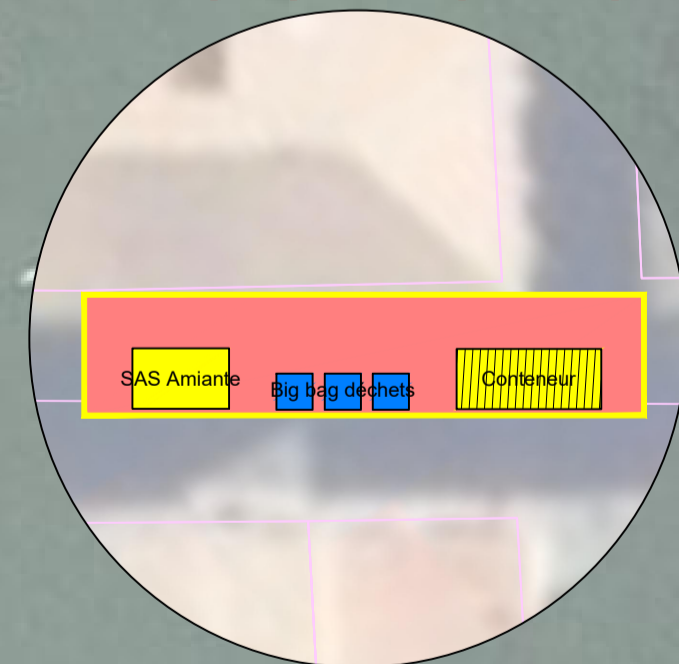

- LEGENDE :**
- Base vie
 - Base vie amiante (clôturée par barrières pleines h=2m) déplaçable selon avancement du chantier
 - Zone de stockage des matériaux inertes
 - Circulation piétons
 - Circulation véhicules
 - Itinéraire de déviation de circulation (véhicules légers)
 - Sens accès riverains

AGENCE DE MONTPELLIER
 ZAC de la Louvade
 18, Rue des Cabernets - 34131 MAUGUIO
 Tél : 04.67.29.25.50 - Fax : 04.67.29.68.18
 Email : montpellier@spiebatignolles.fr

COMMUNE DE MEZE

TRAVAUX POUR LA RÉHABILITATION
DES RÉSEAUX ASSAINISSEMENT

BD. DU PORT, CHEMIN DE L'ETANG ET RUE DE LA PARÉE

PLAN DE LA PHASE N° 1

Maître d'Ouvrage (MO) : 	Maître d'Ouvre (MOE) : 	Visa Maître d'Ouvre (MOE) : Visa Maître d'Ouvrage (MO) :
-----------------------------	----------------------------	---

Ind.	Date	Observations	Etabli par :	Vérifié par :
A	17/09/2021	Création du document	A.C	B.S