


Zoom ech. : 1/1000

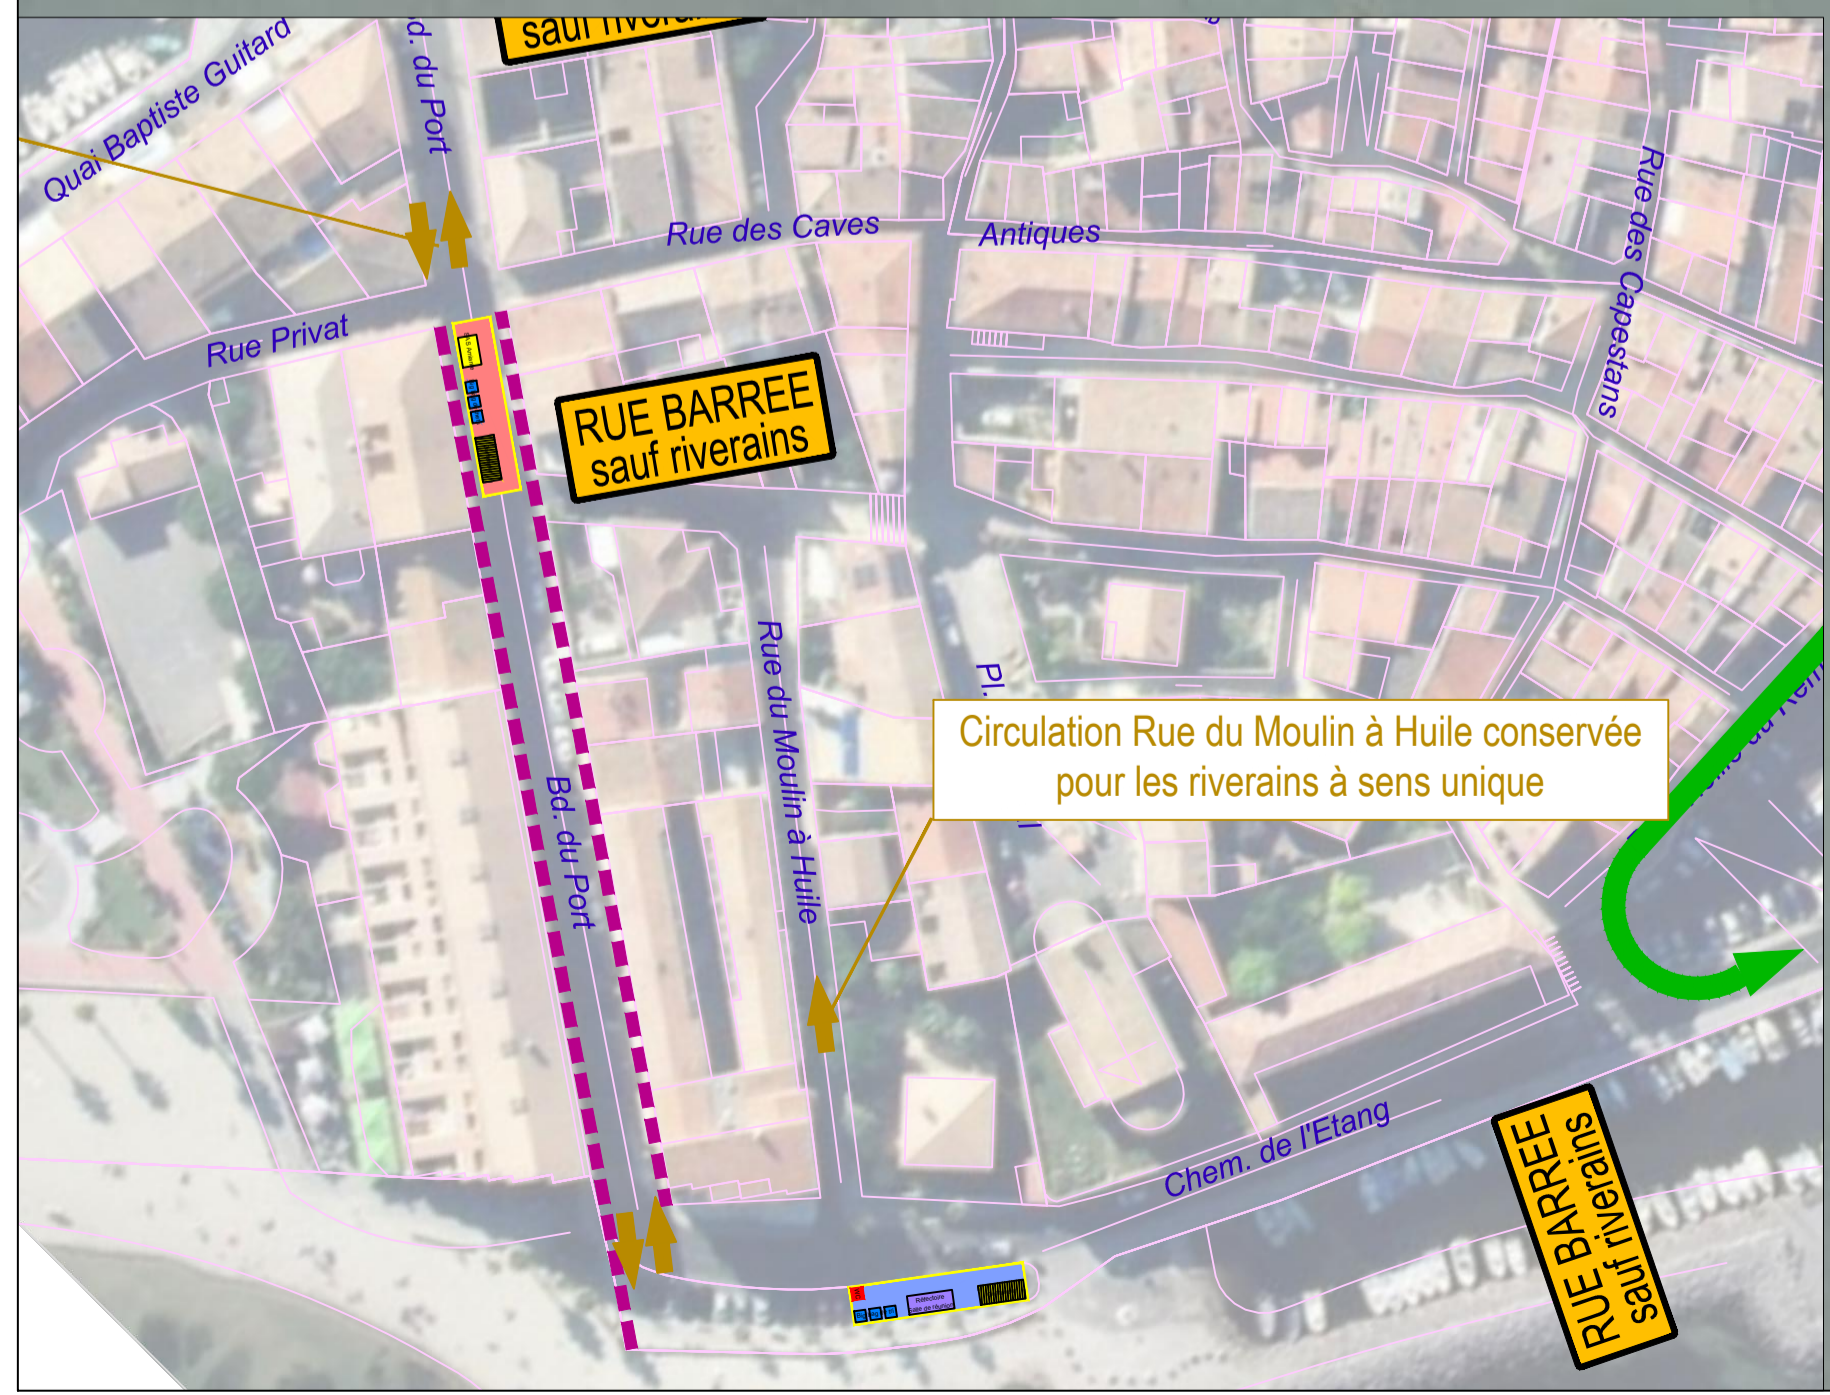

- LEGENDE :**
- Base vie
 - Base vie amiante (clôturée par barrières pleines h=2m) déplaçable selon avancement du chantier
 - Zone de stockage des matériaux inertes
 - Circulation piétons
 - Circulation véhicules
 - Itinéraire de déviation de circulation (véhicules légers)
 - Sens accès riverains

spie batignolles
malet

AGENCE DE MONTPELLIER
ZAC de la Louvade
18, Rue des Cabernets - 34131 MAUGUIO
Tél : 04.67.29.25.50 - Fax : 04.67.29.68.18
Email : montpellier@spiebatignolles.fr



COMMUNE DE MEZE

**TRAVAUX POUR LA RÉHABILITATION
DES RÉSEaux ASSAINISSEMENT**

BD. DU PORT, CHEMIN DE L'ETANG ET RUE DE LA PARÉE

PLAN DE LA PHASE N° 2

Maître d'Ouvrage (MO) :		Maître d'Ouvre (MOE) :		Visa Maître d'Ouvre (MOE) :
				Visa Maître d'Ouvrage (MO) :

Ind.	Date	Observations	Etabli par :	Vérifié par :
A	17/09/2021	Création du document	A.C	B.S